


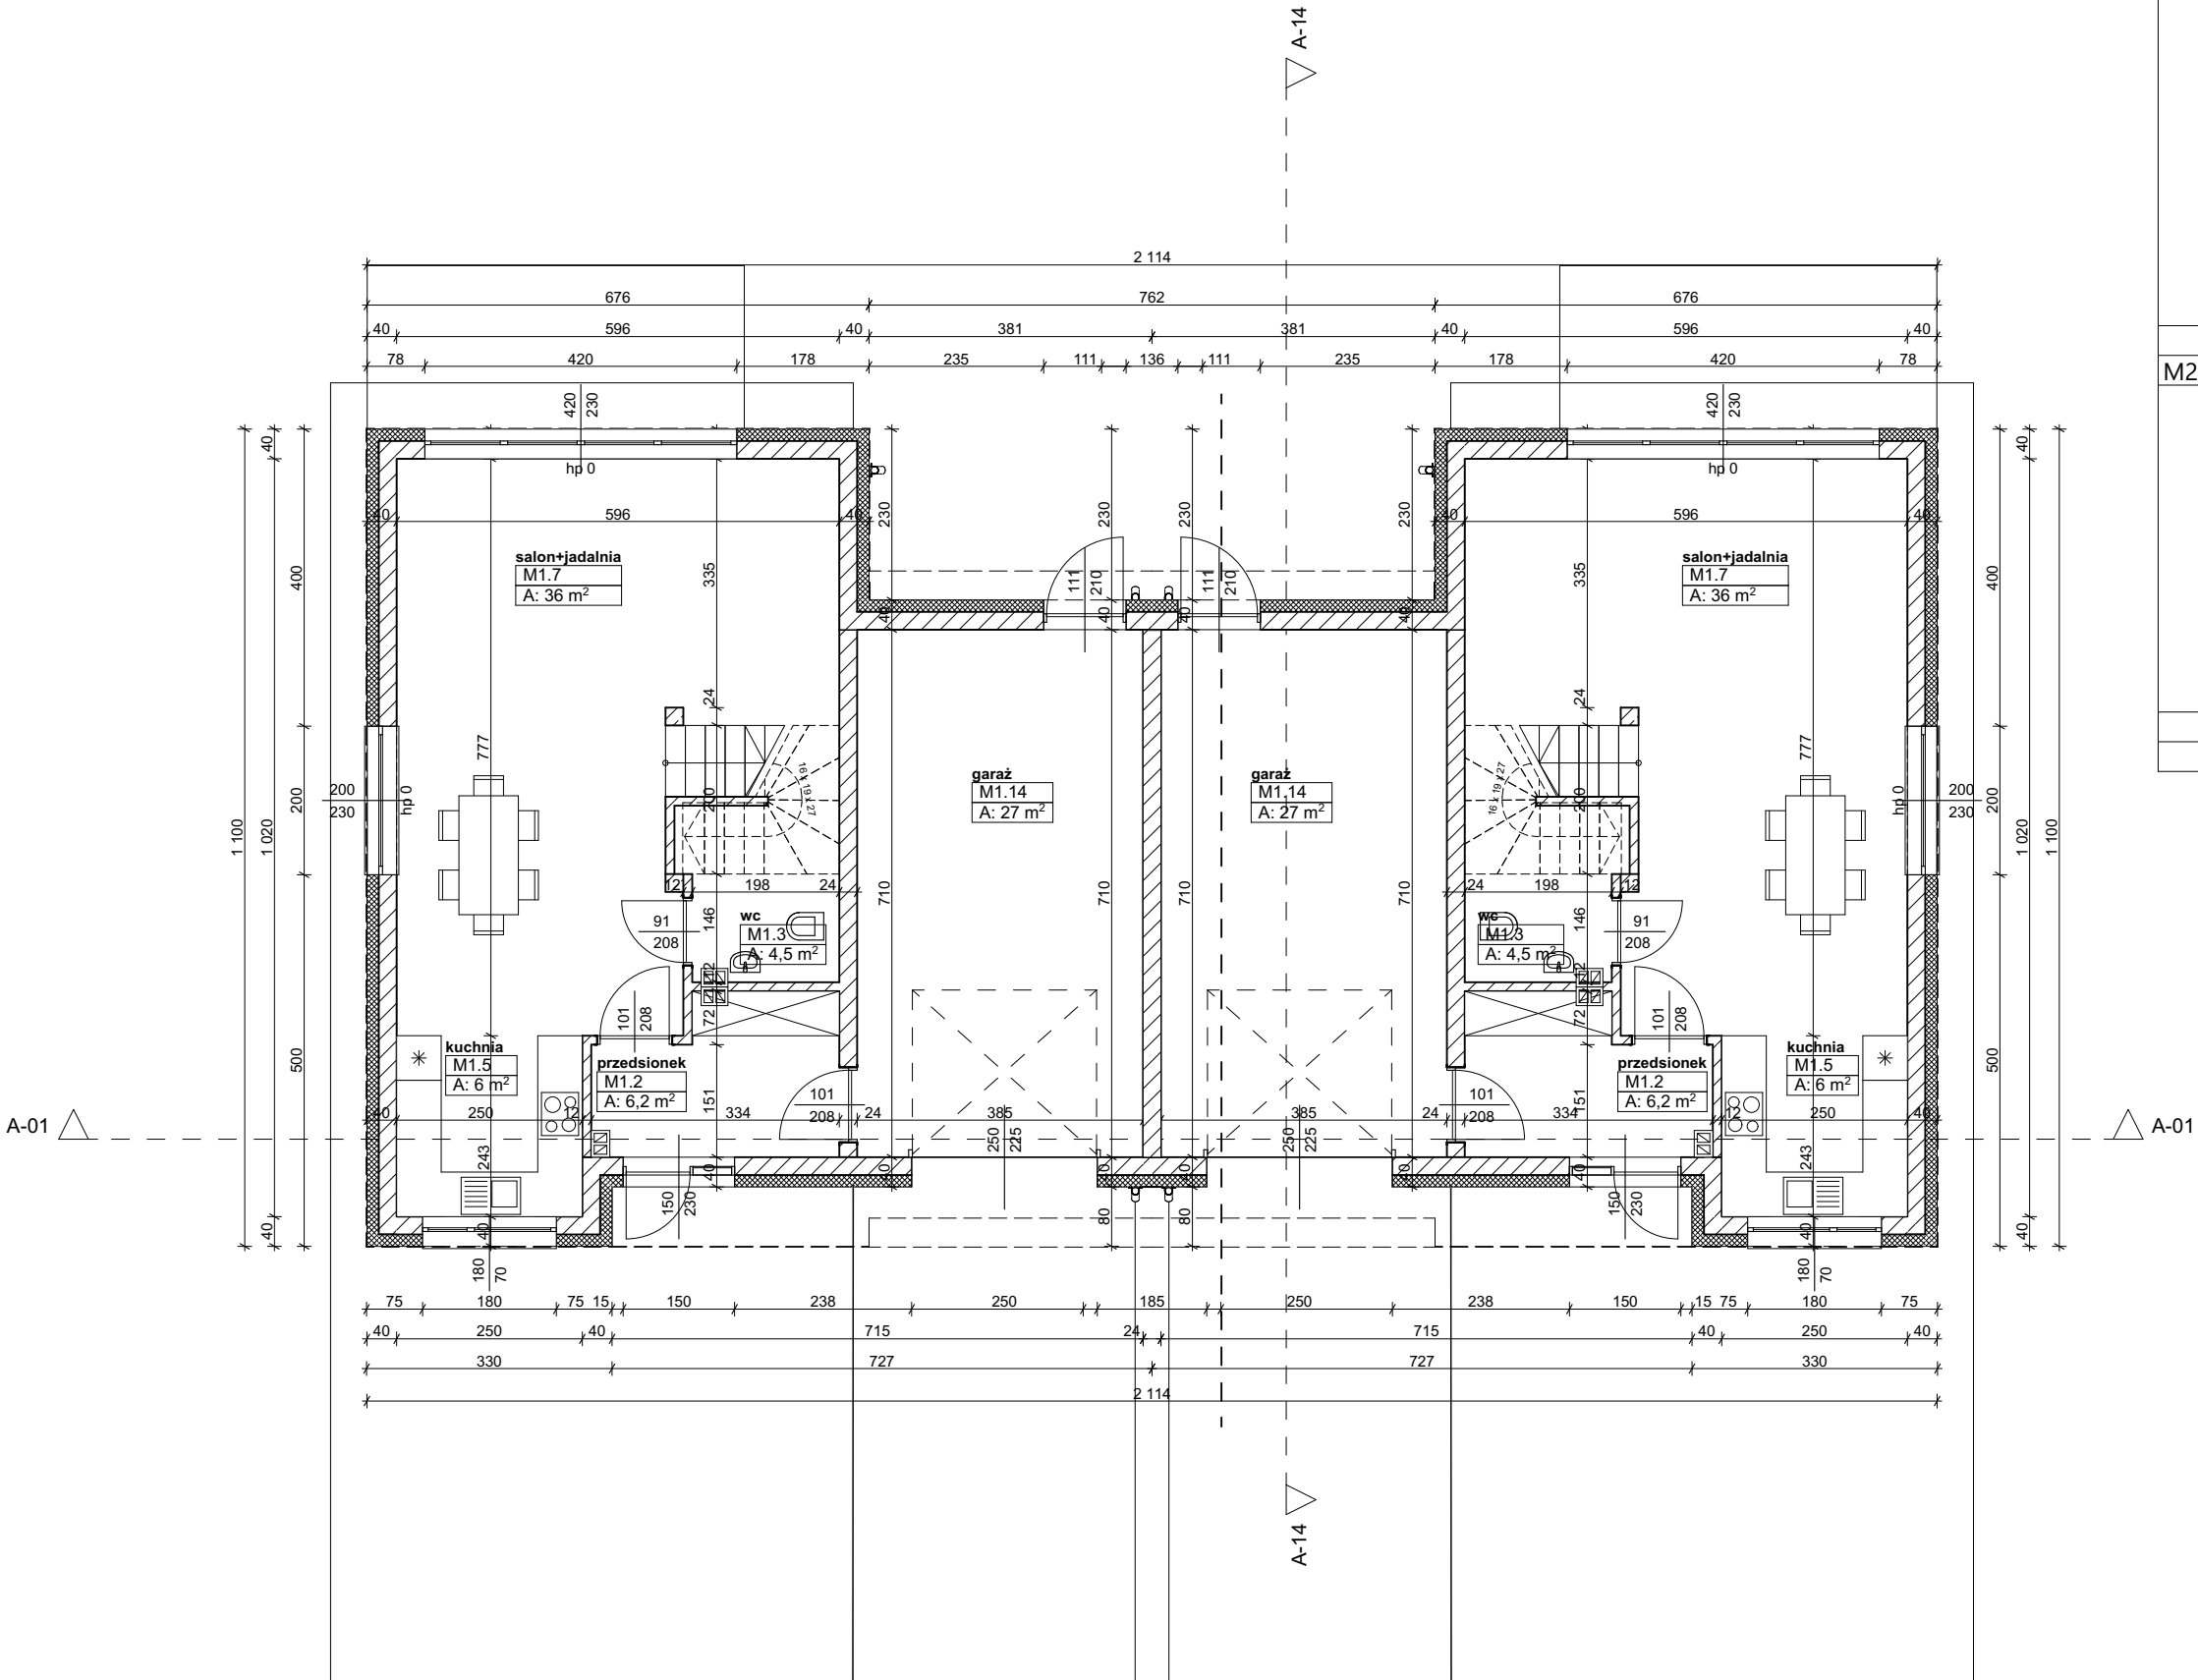

ZESTAWIENIE LOKALI				
ID	ID Elementu	Numer strefy	Nazwa strefy	Powierzchnia
M1				
lokal 1		M1.2	przedsiónek	6,15
lokal 1		M1.3	wc	4,49
lokal 1		M1.5	kuchnia	5,98
lokal 1		M1.7	salon+jadalnia	36,01
lokal 1		M1.8	pokój	11,98
lokal 1		M1.8	pralnia	2,65
lokal 1		M1.9	łazienka	7,91
lokal 1		M1.11	pokój	13,84
lokal 1		M1.12	pokój	11,30
lokal 1		M1.13	korytarz	4,90
lokal 1		M1.14	garaż	27,01
				132,21 m ²
M2				
lokal 1		M1.2	przedsiónek	6,15
lokal 1		M1.3	wc	4,49
lokal 1		M1.5	kuchnia	5,98
lokal 1		M1.7	salon+jadalnia	36,01
lokal 1		M1.8	pokój	11,98
lokal 1		M1.8	pralnia	2,65
lokal 1		M1.9	łazienka	7,91
lokal 1		M1.11	pokój	13,84
lokal 1		M1.12	pokój	11,30
lokal 1		M1.13	korytarz	4,90
lokal 1		M1.14	garaż	27,01
				132,21 m ²
				264,43 m ²

ARCHI-LOOK

biuro architektoniczne Sobota ul. Poznańska 13/1 62-090 Rokietnica

Wszelkie prawa zastrzeżone. Powielanie, kopiowanie oraz wykorzystanie dokumentacji niezgodnie z przeznaczeniem bez zgody autorów jest prawnie zabronione

Projekt budowlany budynku mieszkalnego jednorodzinnego dwulokalowego obręb Kiekrz, dz. 249/1 gm. Rokietnica

Inwestor: SOTOGRADE Sp z o.o. ul. J.H. Dąbrowskiego 77a, Poznań

Tytuł rysunku

Poziom 0

Branża

ARCHITEKTURA

Faza projektu

PROJEKT BUDOWLANY


Opracowany przez

mgr inż.arch. Łukasz Jakobsze

upr.bud. WP-OIA/OKK/UpB/2/2010

Sprawdzony przez

Skala rysunku	Data	Nr arkusza
1:100	06.2025	A1

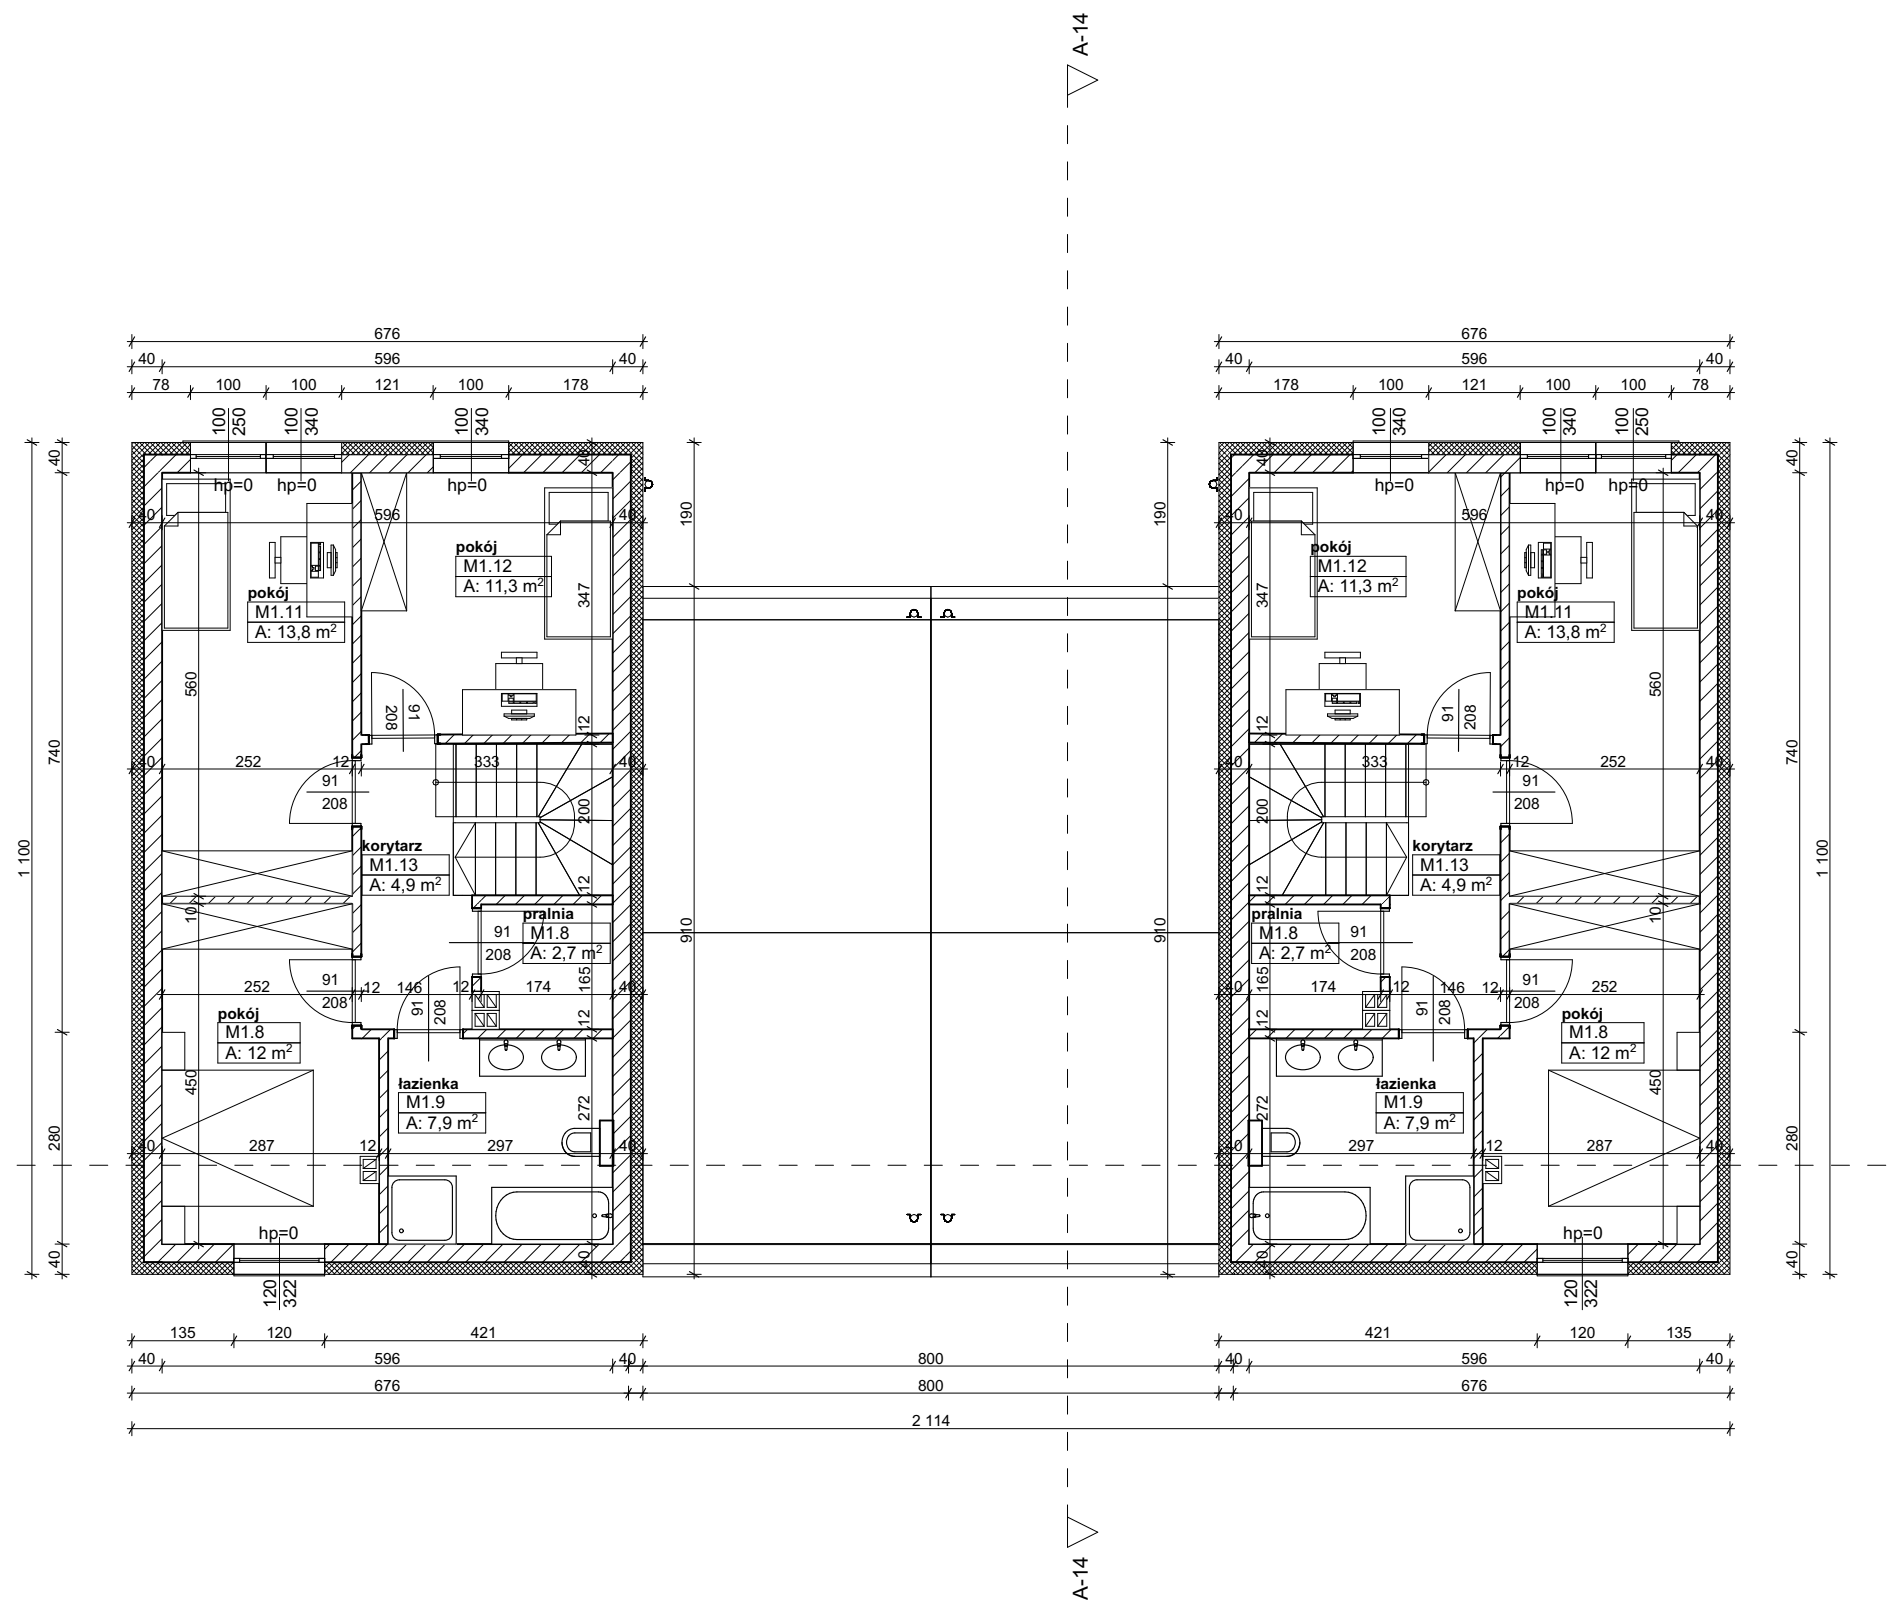

ZESTAWIENIE LOKALI				
ID	ID Elementu	Numer strefy	Nazwa strefy	Powierzchnia
M1				
	lokal 1	M1.2	przedsiónek	6,15
	lokal 1	M1.3	wc	4,49
	lokal 1	M1.5	kuchnia	5,98
	lokal 1	M1.7	salon+jadalnia	36,01
	lokal 1	M1.8	pokój	11,98
	lokal 1	M1.8	pralnia	2,65
	lokal 1	M1.9	łazienka	7,91
	lokal 1	M1.11	pokój	13,84
	lokal 1	M1.12	pokój	11,30
	lokal 1	M1.13	korytarz	4,90
	lokal 1	M1.14	garaż	27,01
				132,21 m ²
M2				
	lokal 1	M1.2	przedsiónek	6,15
	lokal 1	M1.3	wc	4,49
	lokal 1	M1.5	kuchnia	5,98
	lokal 1	M1.7	salon+jadalnia	36,01
	lokal 1	M1.8	pokój	11,98
	lokal 1	M1.8	pralnia	2,65
	lokal 1	M1.9	łazienka	7,91
	lokal 1	M1.11	pokój	13,84
	lokal 1	M1.12	pokój	11,30
	lokal 1	M1.13	korytarz	4,90
	lokal 1	M1.14	garaż	27,01
				132,21 m ²
				264,43 m ²

ARCHI-LOOK

biuro architektoniczne Sobota ul. Poznańska 13/1 62-090 Rokietnica

Wszelkie prawa zastrzeżone. Powielanie, kopiowanie oraz wykorzystanie dokumentacji niezgodnie z przeznaczeniem bez zgody autorów jest prawnie zabronione

Projekt budowlany budynku mieszkalnego jednorodzinnego dwulokalowego
obręb Kiekrz, dz. 249/1 gm. Rokietnica

Inwestor: SOTOGRANDE Sp z o.o.
ul. J.H. Dąbrowskiego 77a, Poznań

Tytuł rysunku
Poziom +1

Branża
ARCHITEKTURA

Faza projektu
PROJEKT BUDOWLANY

Opracowany przez
mgr inż.arch. Łukasz Jakobsze
upr.bud. WP-OIA/OKK/UpB/2/2010
Sprawdzony przez

Skala rysunku 1:100	Data 06.2025	Nr arkusza A2
------------------------	-----------------	------------------